


PIECES	SURF. (en m²)	CBS
Espaces communs	7	
Sas entrée public	42	
Salle d'attente	42	
Sanitaires publics	7	
Wc hommes	3	
Wc femmes	3	
TGSST	1	
Local ménage	2	
LI	2	
Sanitaires pro	7	
Salle de réunion	40	
DASRI / Déchets	9	
TOTAL	122	
Médecins		
Accueil médecins	9	
Reproduction courrier	3	
Cabinet médecin	24	
Cabinet médecin	24	
Cabinet médecin	24	
Cabinet médecin	24	
Cabinet médecin	24	
Réserve humide	10	
Réserve sèche	9	
Archives	4	
Urgences	31	
TOTAL	168	
IDE		
Cabinet IDE	28	
Cabinet IDE	28	
WC pro	3	
TOTAL	60	
Enfants		
Cabinet kiné 1	10	
Cabinet kiné 2	9	
Cabinet kiné 3	9	
Cabinet kiné 4	9	
Salle de rééducation	90	
TOTAL	129	
Local vacant		
TOTAL	40	
Distributions		
TOTAL	94	
TOTAL RDC	620	

COMMUNAUTE DE COMMUNES  
TERRES DES CONFLUENCES  
26 MAR. 2018  
SERVICE INSTRUCTION

PIECES	SURFACES (en m²)
TOTAL RDC	657

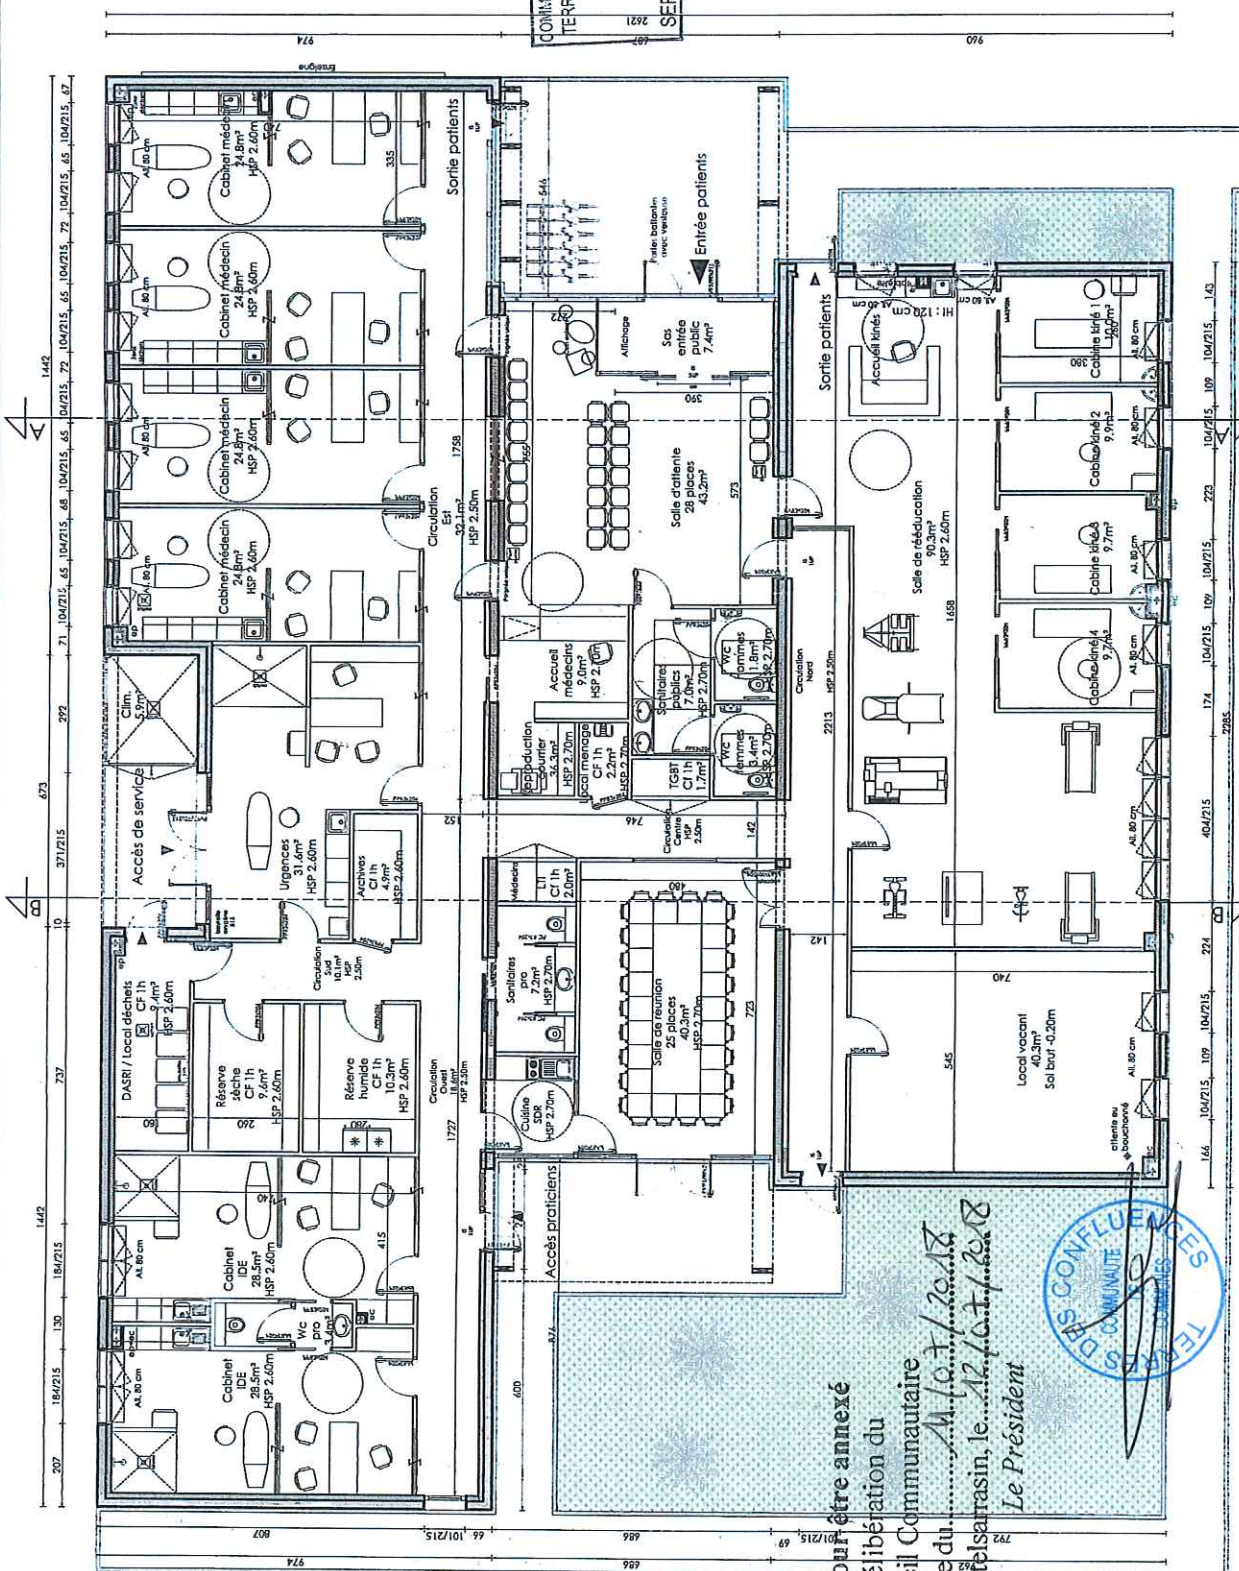

Vu, pour être annexé  
à la délibération du  
Conseil Communautaire  
en date du 14.07.2018  
A Castelsarrasin, le 12/07/2018  
Le Président



"COUGET" 82210 ST NICOLAS DE LA GRAVE  
PARCELLE EN DIVISION SECTION E N°1876 et 605  
SUPERFICIE TOTALE 3522m²

• Communauté des Communes Terres des confluentes  
Représenté par M. GARGUY Bernard  
2008 Route de MOISSAC  
LOCALITE 82100 CASTEL SARRASIN  
• Signature maître d'ouvrage

François de LA SERRE SARL  
ARCHITECTE D.P.L.G.  
2, rue François NEVEUX - ZAC de Tranque  
47500 BOE  
Tél. 0553481429  
Fax. 0553481460  
dlaerre@wanadoo.fr

• Vérification:  
Françoise de LA SERRE  
Maître d'ouvrage  
Date Par  
Date Par

Annexe